

Схема організації безбар'єрних маршрутів

Експлікація населених пунктів:

- 1 - с. Розтока
- 2 - с. Подобовець
- 3 - с. Пилипець
- 4 - с. Ізки
- 5 - с. Буковець
- 6 - с. Келечин
- 7 - с. Річка
- 8 - с. Тюшка
- 9 - с. Потік
- 10 - с. Нижній Студений
- 11 - с. Верхній Студений

Умовні позначення:

- межа Пилипецької ТГ
- межа населеного пункту
- маршрут
- 3 - нумерація населеного пункту


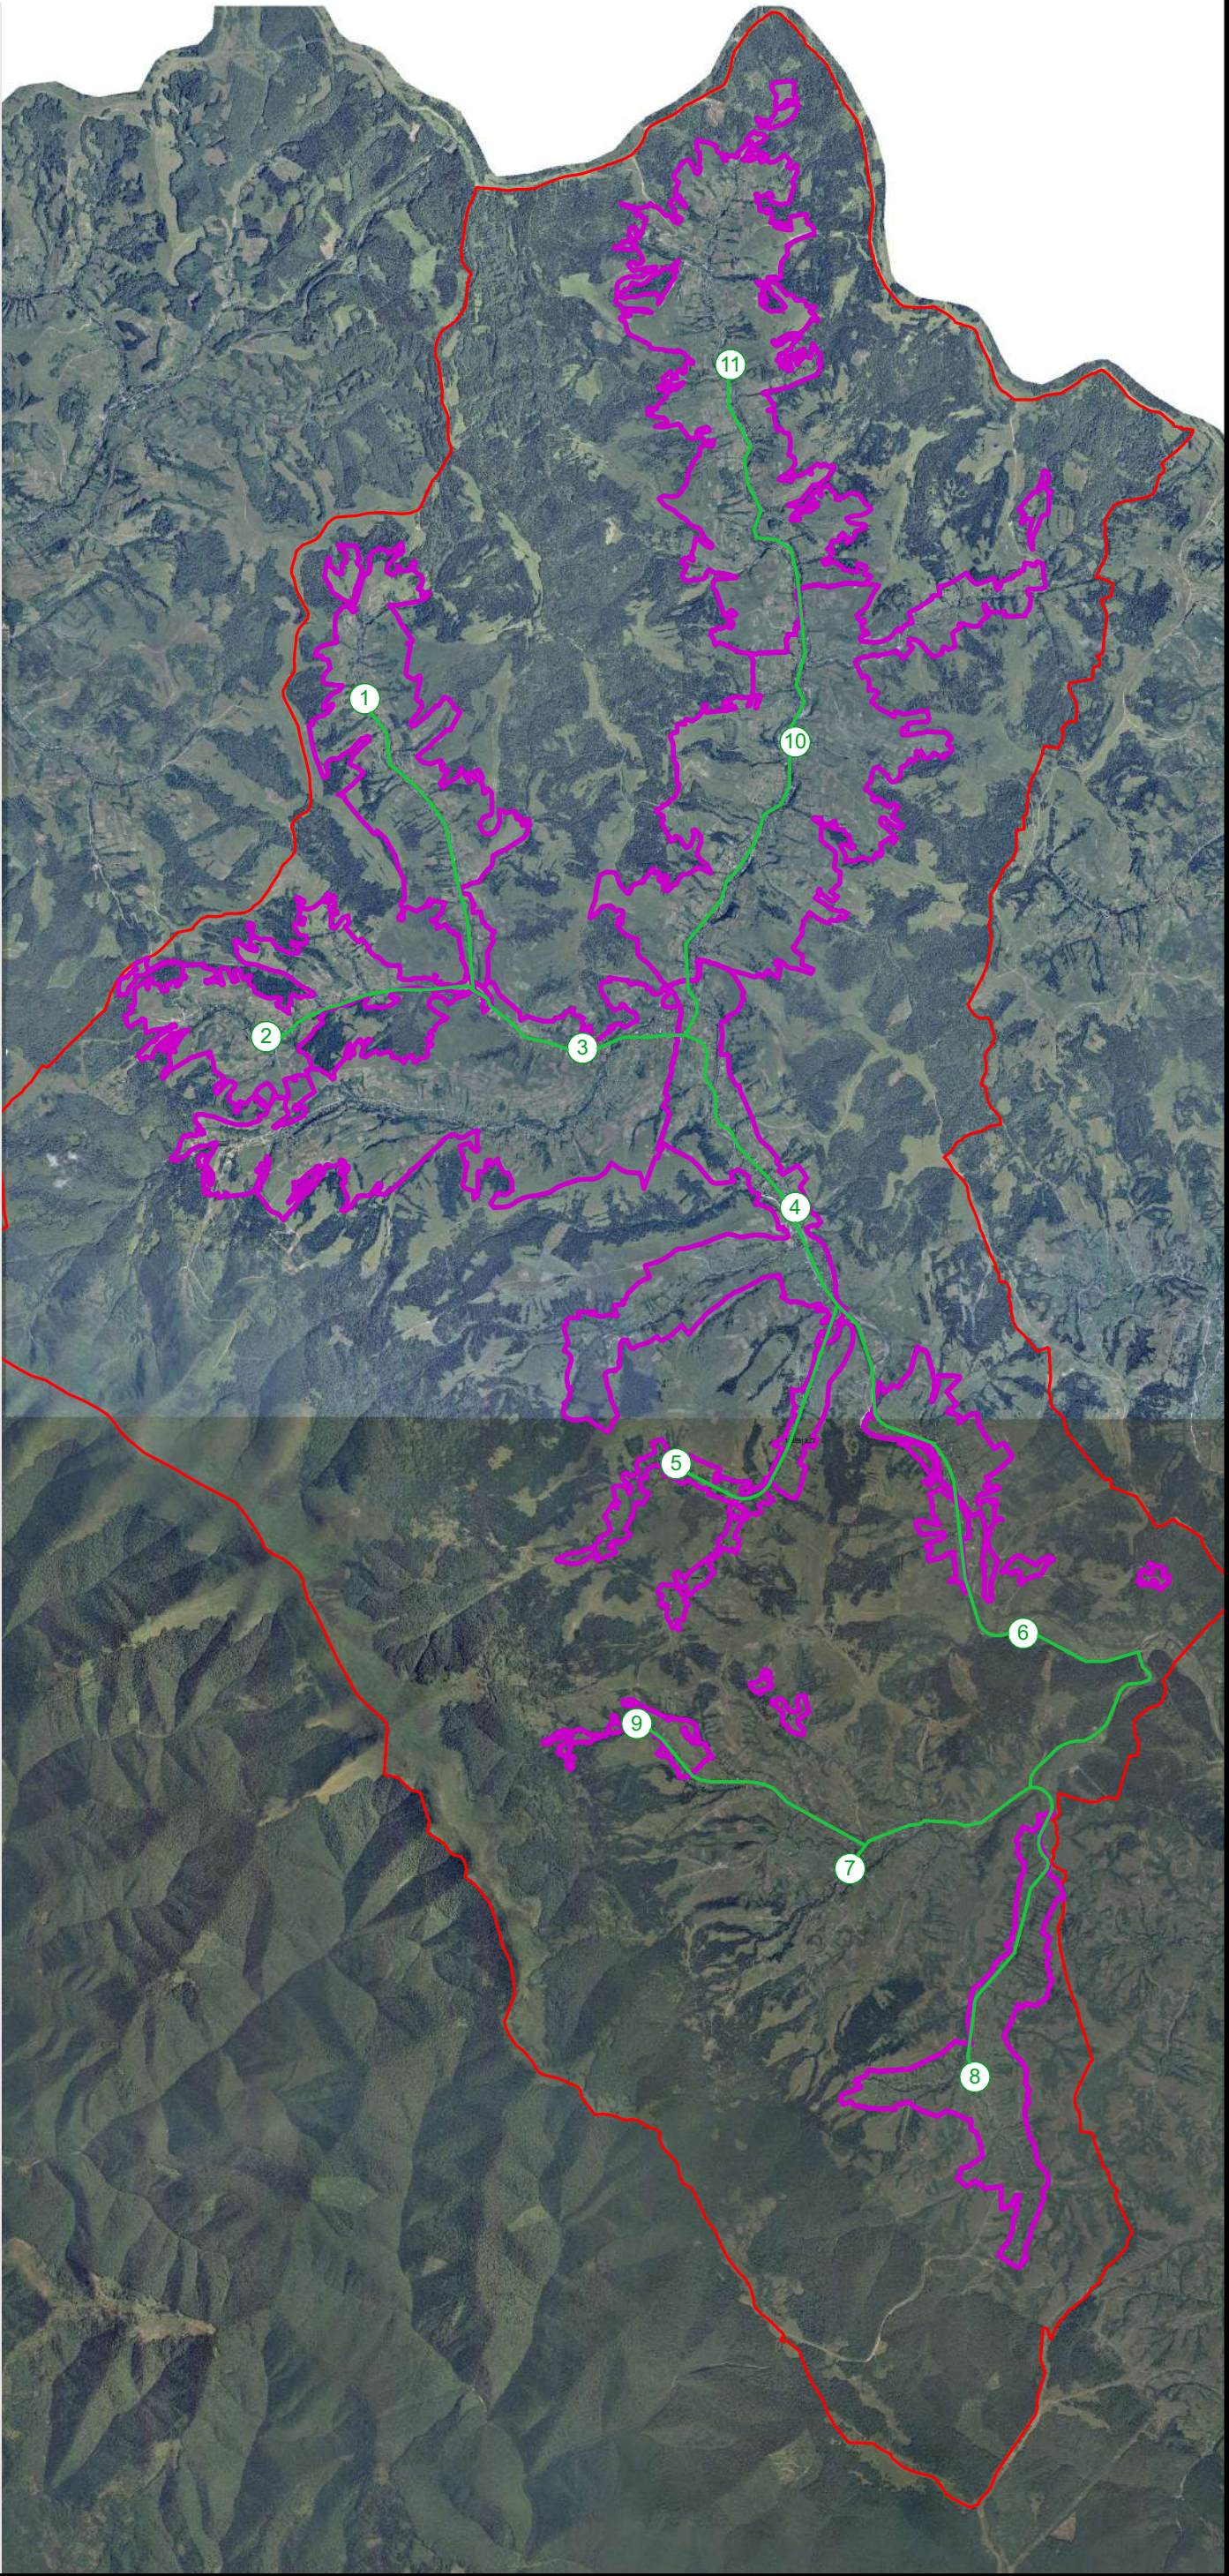


Схема організації безбар'єрного маршруту "2-3(Подобовець-Пилипець)"



Зупинка громадського транспорту

Присутній плавний під'їзд до зупинки
Відсутня площадка для посадки та висадки пасажирів на візках.
Відсутність тактильних плит для людей з порушеннями зору.

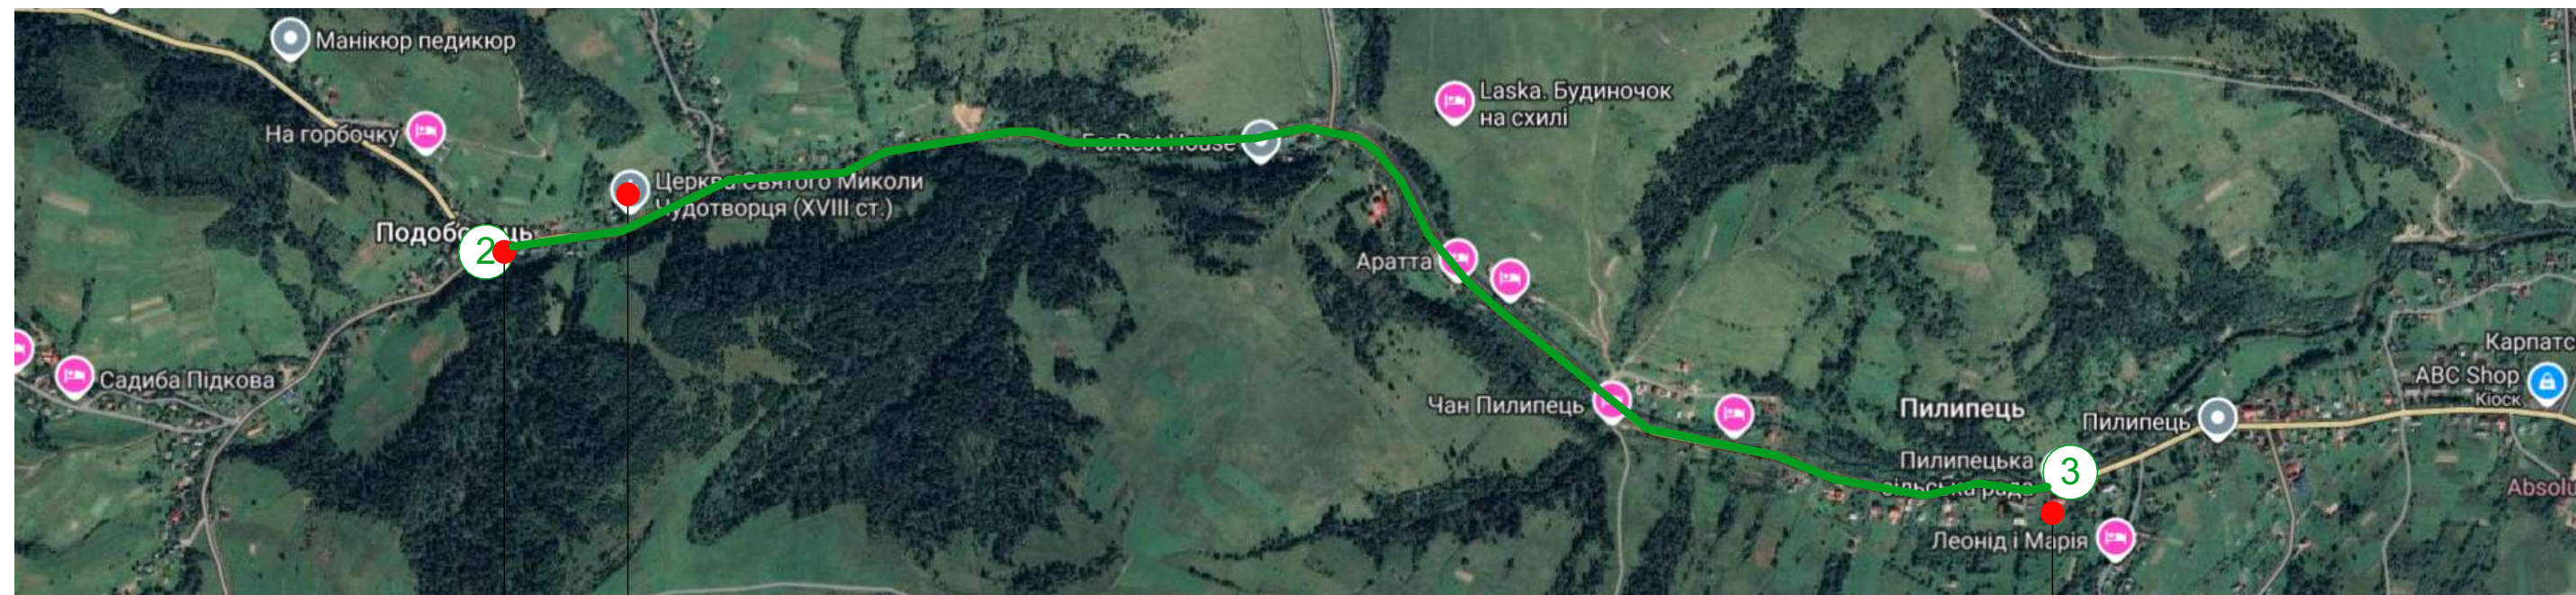

Церква Святого Миколи Чудотворця (XVIII ст.)

Відсутність пандуса, та під'їзних шляхів для маломобільних груп населення. Відсутність поручнів, що може ускладнювати пересування людей з порушеннями опорно-рухового апарату.
Відсутність тактильних плит для людей з порушеннями зору.



Зупинка громадського транспорту

Церква Святого Миколи Чудотворця (XVIII ст.)

Будівля Пилипецької сільської ради



Будівля Пилипецької сільської ради

Наявність пандуса, що не відповідає діючим нормам та не забезпечує доступ до будівлі для маломобільних груп населення та небезпечна у використанні.

Відсутність поручнів, що може ускладнювати пересування людей з порушеннями опорно-рухового апарату. Плиткове покриття пандуса та сходів може бути слизьким у зимовий період, що створює додаткові ризики.

Підхідні шляхи

Брукване покриття перед входом виглядає рівним, але потребує регулярного очищення від снігу.
Відсутність тактильних плит для людей з порушеннями зору.

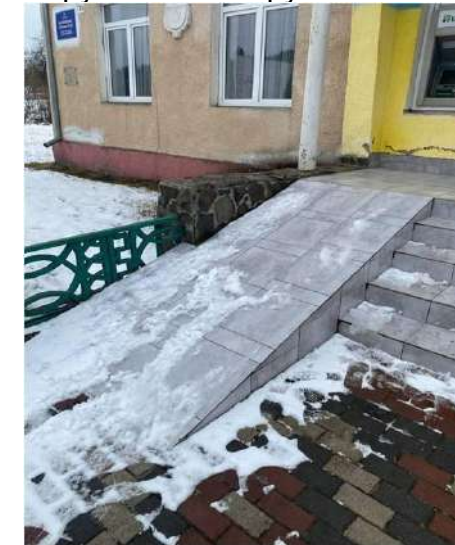


Схема організації безбар'єрного маршруту "1-3(Розтока-Пилипець)"

Церква


Розтоківська школа

Магазин, укриття

ФАП



Відсутні під'їзні шляхи до будівлі. На ганку присутній тимчасовий пандус із дерев'яних конструкцій. На ганку та пандусі відсутні огороження. Відсутній навіс над ганком та пандусом. В цілому відсутні базові елементи безбар'єрного доступу, що унеможливають доступ до будівлі для МГН

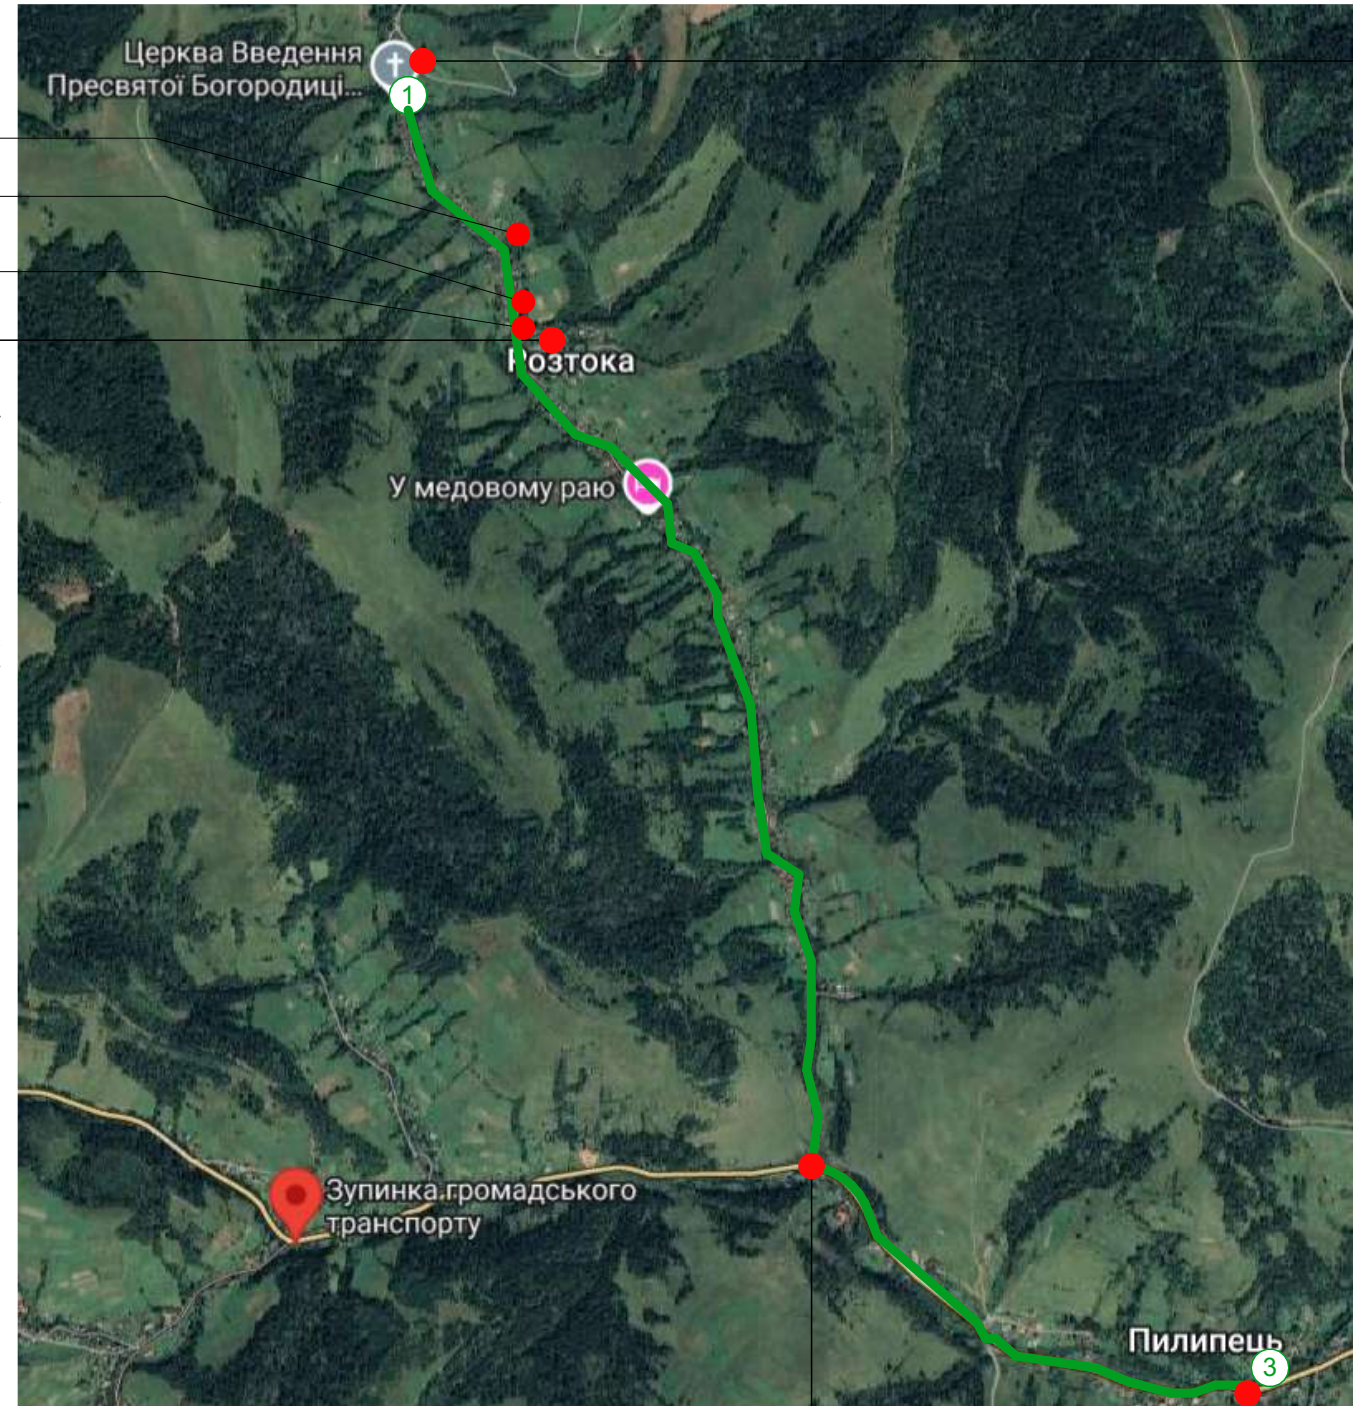

Зупинка громадського транспорту

Будівля Пилипецької сільської ради (Див арк.1)

Церква Введення Пресвятої Богородиці (XVII ст.)

Історична пам'ятка, що потребує реконструкції та благоустрою території з влаштуванням необхідних під'їзних шляхів для усіх верств населення, у тому числі маломобільних груп населення.



- Церква Введення Пресвятої Богородиці (XVII ст.)
- Церква
- Школа, укриття, магазин, ФАП
- Зупинка громадського транспорту
- Будівля Пилипецької сільської ради

Схема організації безбар'єрного маршруту "3-4(Пилипець-Ізки)"

Фельдшерсько-акушерський пункт(Див арк.4)

Будівля Пилипецької сільської ради (Див арк.1)

- Нова Пошта. Вантажне відділення №1
- Супермаркет "Рукавичка"
- Аптека 31
- Кристал Банк

Наявний пандус, потребує капітального ремонту. Кут пандуса за межами допустимого. Вхідні двері у супермаркет мають пороги, що ускладнює доступ. Двері відчиняються у напрямок руху пандусу, що унеможливує безперешкодному проходу та має загрозу збиття людини. Покриття підлоги виконані із гладкого покриття. Поручні не відповідають діючим нормам. Ширина чистого проходу Аптеки та Банку менше 900мм. При цьому передбачені двостулкові двері.

- Біля входу у відділення Нової пошти встановлена кнопка виклику персоналу для МГН.
- Табличка містить тактильне маркування шрифтом Брайля.




- Ізківська гімназія Пилипецької сільської ради
- Дошкільний структурний підрозділ Ізківської гімназії (Див арк.4)

Зупинка громадського транспорту(Див. арк. 4

ЦНАП(Див арк.5)

- Пилипецький ліцей
- Пилипецький заклад дошкільної освіти (Див арк.4)

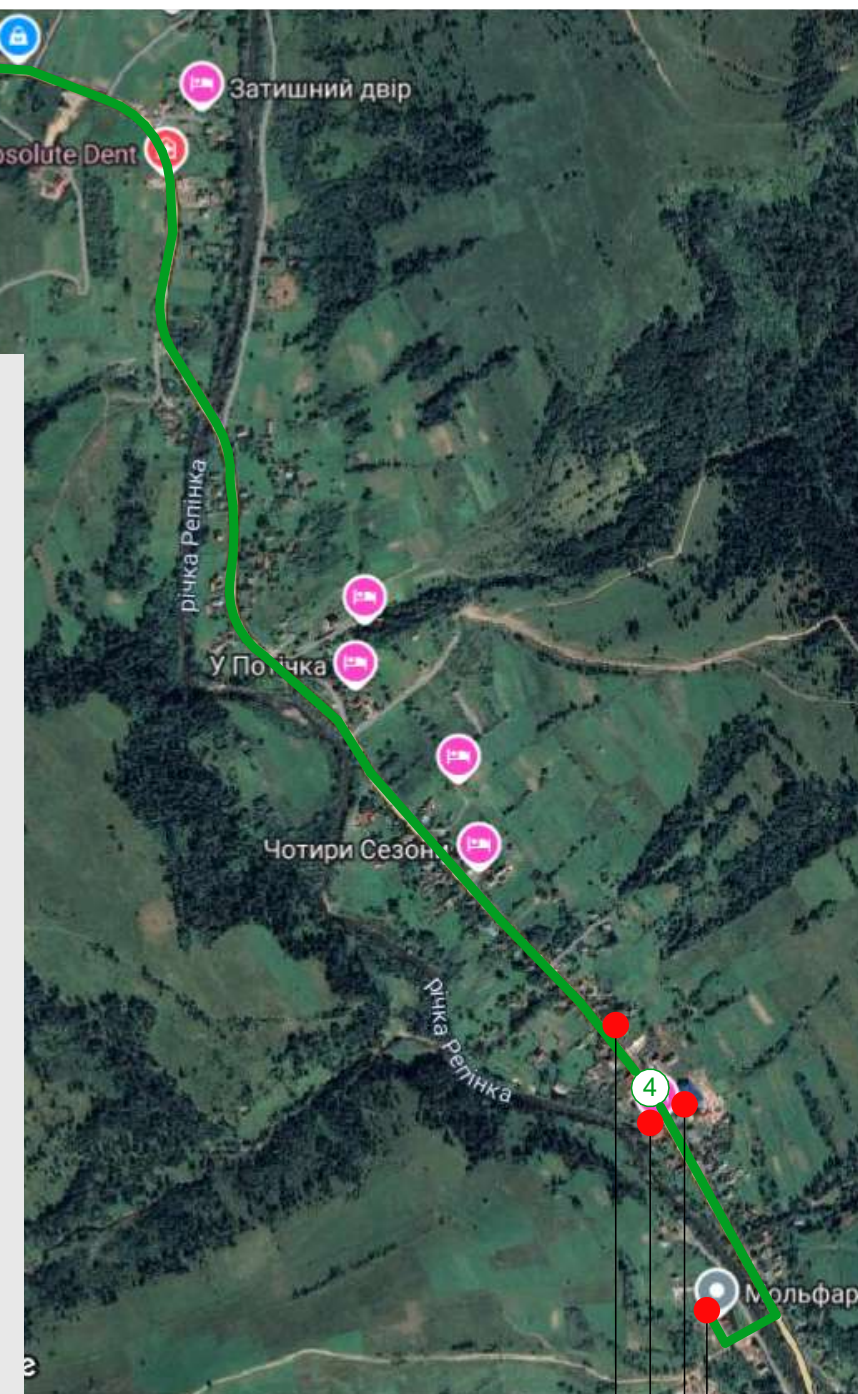

- Будівля Пилипецької сільської ради
- Фельдшерсько-акушерський пункт
- Заклад дошкільної освіти
- Нова Пошта. Вантажне відділення №1
- Супермаркет "Рукавичка"
- Аптека 31
- Кристал Банк
- Пилипецький ліцей Пилипецької сільської ради
- Пилипецький заклад дошкільної освіти Пилипецької сільської ради
- Ізківська гімназія Пилипецької сільської ради
- Дошкільний структурний підрозділ Ізківської гімназії Пилипецької сільської ради
- ЦНАП
- АЗПСМ
- Шелтер

- АЗПСМ
- Шелтер(Див арк.5)

Схема організації безбар'єрного маршруту "3-4(Пилипець-Ізки)"

ФАП та Заклад дошкільної освіти

У ФАПі наявний відкидний настильний пандус. Кут пандуса за межами допустимого. Поручні не відповідають діючим нормам. Ширина чистого проходу менше 900мм.

- Вхідна група закладу дошкільної освіти повністю не устаткована необхідними елементами для безбар'єрного доступу до закладу.



■ Ізківська гімназія Пилипецької сільської ради ■ Дошкільний структурний підрозділ Ізківської гімназії

Підхід до входу:

- Асфальтоване покриття з деякими нерівностями.
- Основний підхід має сходи.

Пандус:

- Присутній, але його ухил може не відповідати стандартам (потребує перевірки).
- Відсутні поручні, що ускладнює користування особам з порушеннями руху.

Вхідна група:

- Двері з широким проходом.
- Є поріг, що може створювати бар'єр для людей на візках.

Освітлення: Над входом є освітлення для безпеки у вечірній час.



■ Пилипецький ліцей

■ Пилипецький заклад дошкільної освіти

Вхідна зона

- Наразі головний вхід обладнаний лише сходами, що ускладнює доступ маломобільних груп населення.
- Заплановано встановлення підйомного механізму для візочків біля сходів, що значно покращить доступність..

Двері та внутрішній простір

- Вхідні двері повинні бути обладнані легким для відкривання механізмом.
- Достатня ширина дверного отвору для зручного проходу візочків.



Зупинка громадського транспорту

- Присутнє пониження бордюрного каменю, але відсутнє облаштування тактильною плиткою.
- Потребує оновлення дорожньо-вулична мережа у деяких місцях.
- Потребує поточного ремонту.



Схема організації безбар'єрного маршруту "3-4(Пилипець-Ізки)"

ЦНАП

Доступність входу

- Основний вхід забезпечений сходами та пандусом

Пандус

- Має пологий нахил та забезпечений двосторонніми порученнями.
- Використані тактильні плитки для орієнтації.

Тактильні елементи та шрифт Брайля

- Жовті тактильні смуги розміщені перед входом, всередині та по краях пандусу.
- Кнопка виклику персоналу містить напис Брайля, а також всі таблички оснащені цим шрифтом.

Додаткові зручності

- Є кнопка виклику персоналу для людей, які потребують уваги.
- Вхідні двері розташовані на зручній висоті для всіх відвідувачів.

Об'єкт забезпечує відповідність основним нормам безбар'єрності для маломобільних



Шелтер



Доступність входу:

- Облаштований пандус з поручнями.
- Наявність тактильних смуг на пандусі для осіб із порушеннями зору.
- Вхідна зона широка, можливий комфортний доступ маломобільних груп населення.

Переміщення територією:

- Поручні вздовж пандусу забезпечують додаткову підтримку.
- Відсутність високих бордюрів у зоні входу.
- Пішохідні доріжки рівні, без значних перепадів висот.

Додаткові рекомендації:

- Встановлення навігаційних табличок із шрифтом Брайля.
- Автоматичні або легкі у відкриванні двері на вході.
- Організація кнопки виклику персоналу біля входу.

АЗПСМ



Доступність входу:

- Основний вхід оснащений пандусом із металевими поручнями з обох боків.
- Пологий ухил забезпечує безпечний підйом людей з інвалідністю та маломобільних груп населення.

Навігація та інформація:

- Інформаційна табличка із розкладом роботи містить дублювання шрифтом Брайля для незрячих осіб.
- Контрастний колір таблички (жовтий) сприяє її легкому виявленню особами з порушеннями зору.

Схема організації безбар'єрного маршруту "4-5(Ізки-Буковець)"

Арк. 6

Старостат; Клуб

Вхідна група у незадовільному стані та потребує капітального ремонту з подальшим влаштуванням пандуса та поручнів.
Відсутні під'їзні шляхи.




Михайлівська Православна Церква

Історична пам'ятка, що потребує реконструкції та благоустрою території з влаштуванням необхідних під'їзних шляхів для усіх верств населення, у тому числі маломобільних груп населення.



- АЗПСМ
- Шелтер (Див арк.5)

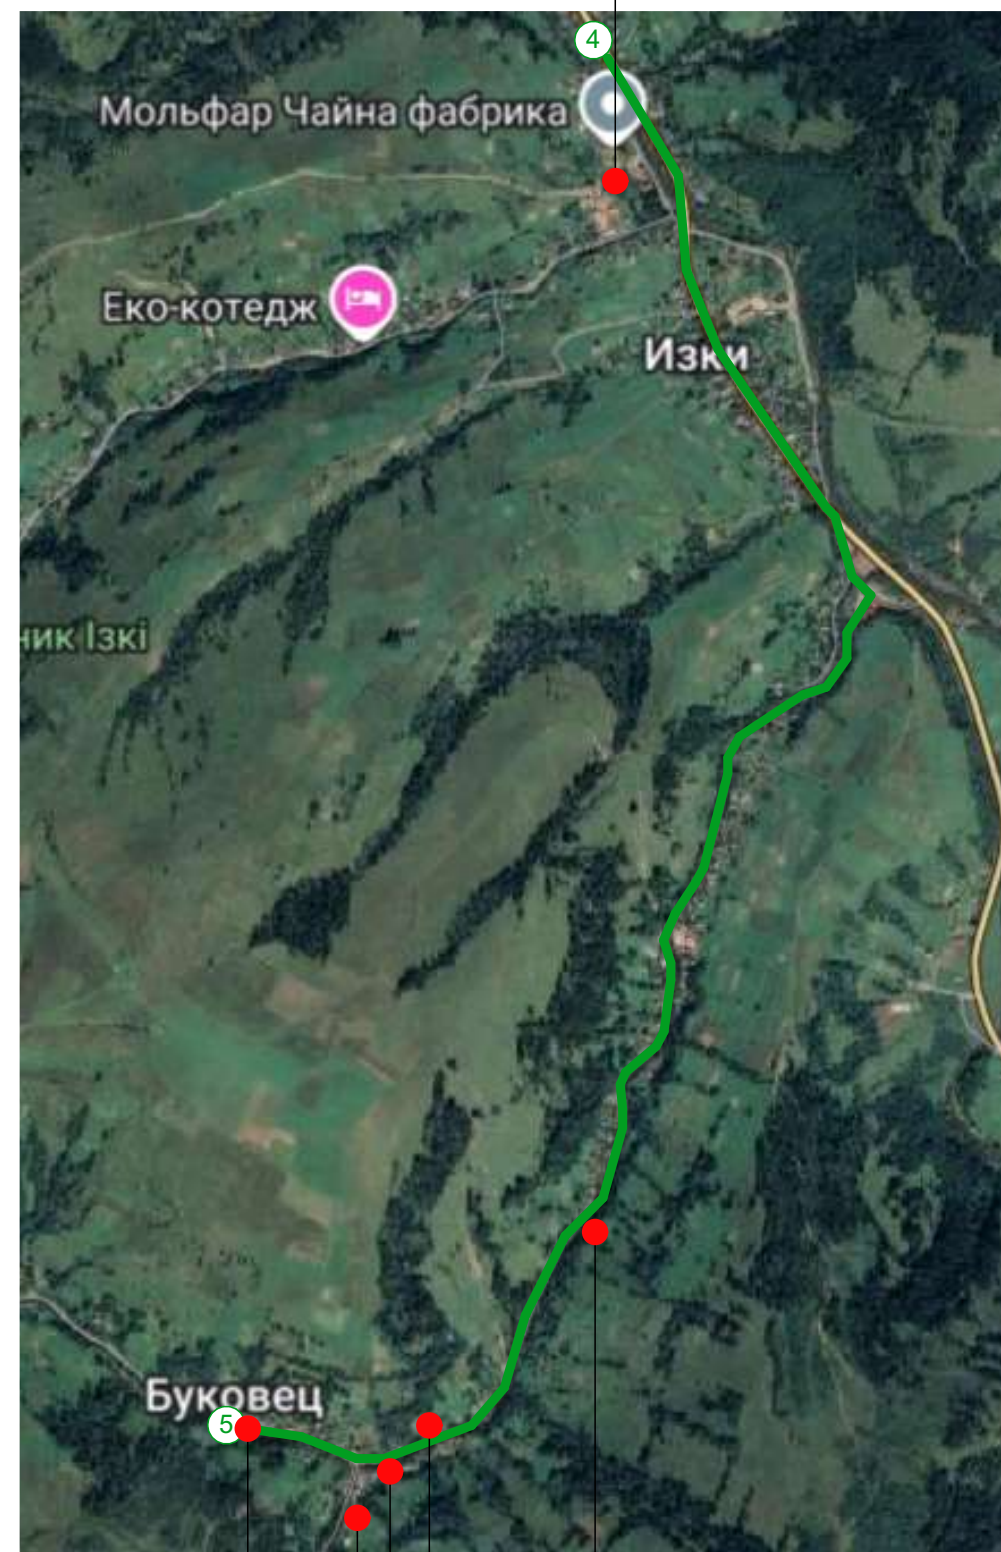

- АЗПСМ
- Шелтер (Див арк.5)
- Нова Пошта. Пункт №1, Магазин
- Церква Введення Пресвятої Богородиці (XIX ст.)
- Клуб
- Старостат
- Михайлівська Православна Церква

Михайлівська
Православна Церква

Старостат

Клуб

Нова Пошта. Пункт №1,
магазин

Церква Введення Пресвятої
Богородиці (XIX ст.)

Схема організації безбар'єрного маршруту "4-6(Ізки-Келечин)"

Арк. 7

■ АЗПСМ

■ Шелтер (Див арк.5)

■ АЗПСМ

■ Шелтер (Див арк.5)

Храм Петра та Павла Мукачівської греко-католицької єпархії

Церква святого Арханела Михайла

ФАП

Старостат, Клуб

Келечинська гімназія

Дошкільний структурний підрозділ
Келечинської гімназії

Дошкільний структурний підрозділ
Келечинської гімназії

Вхідна група у незадовільному стані та потребує капітального ремонту з подальшим влаштуванням пандуса та поручнів. Відсутні під'їзні шляхи.




Храм Петра та Павла Мукачівської греко-католицької єпархії

Історична пам'ятка, що потребує реконструкції та благоустрою території з влаштуванням необхідних під'їзних шляхів для усіх верств населення, у тому числі маломобільних груп населення.



Церква святого Арханела Михайла

Історична пам'ятка, що потребує реконструкції та благоустрою території з влаштуванням необхідних під'їзних шляхів для усіх верств населення, у тому числі маломобільних груп населення.

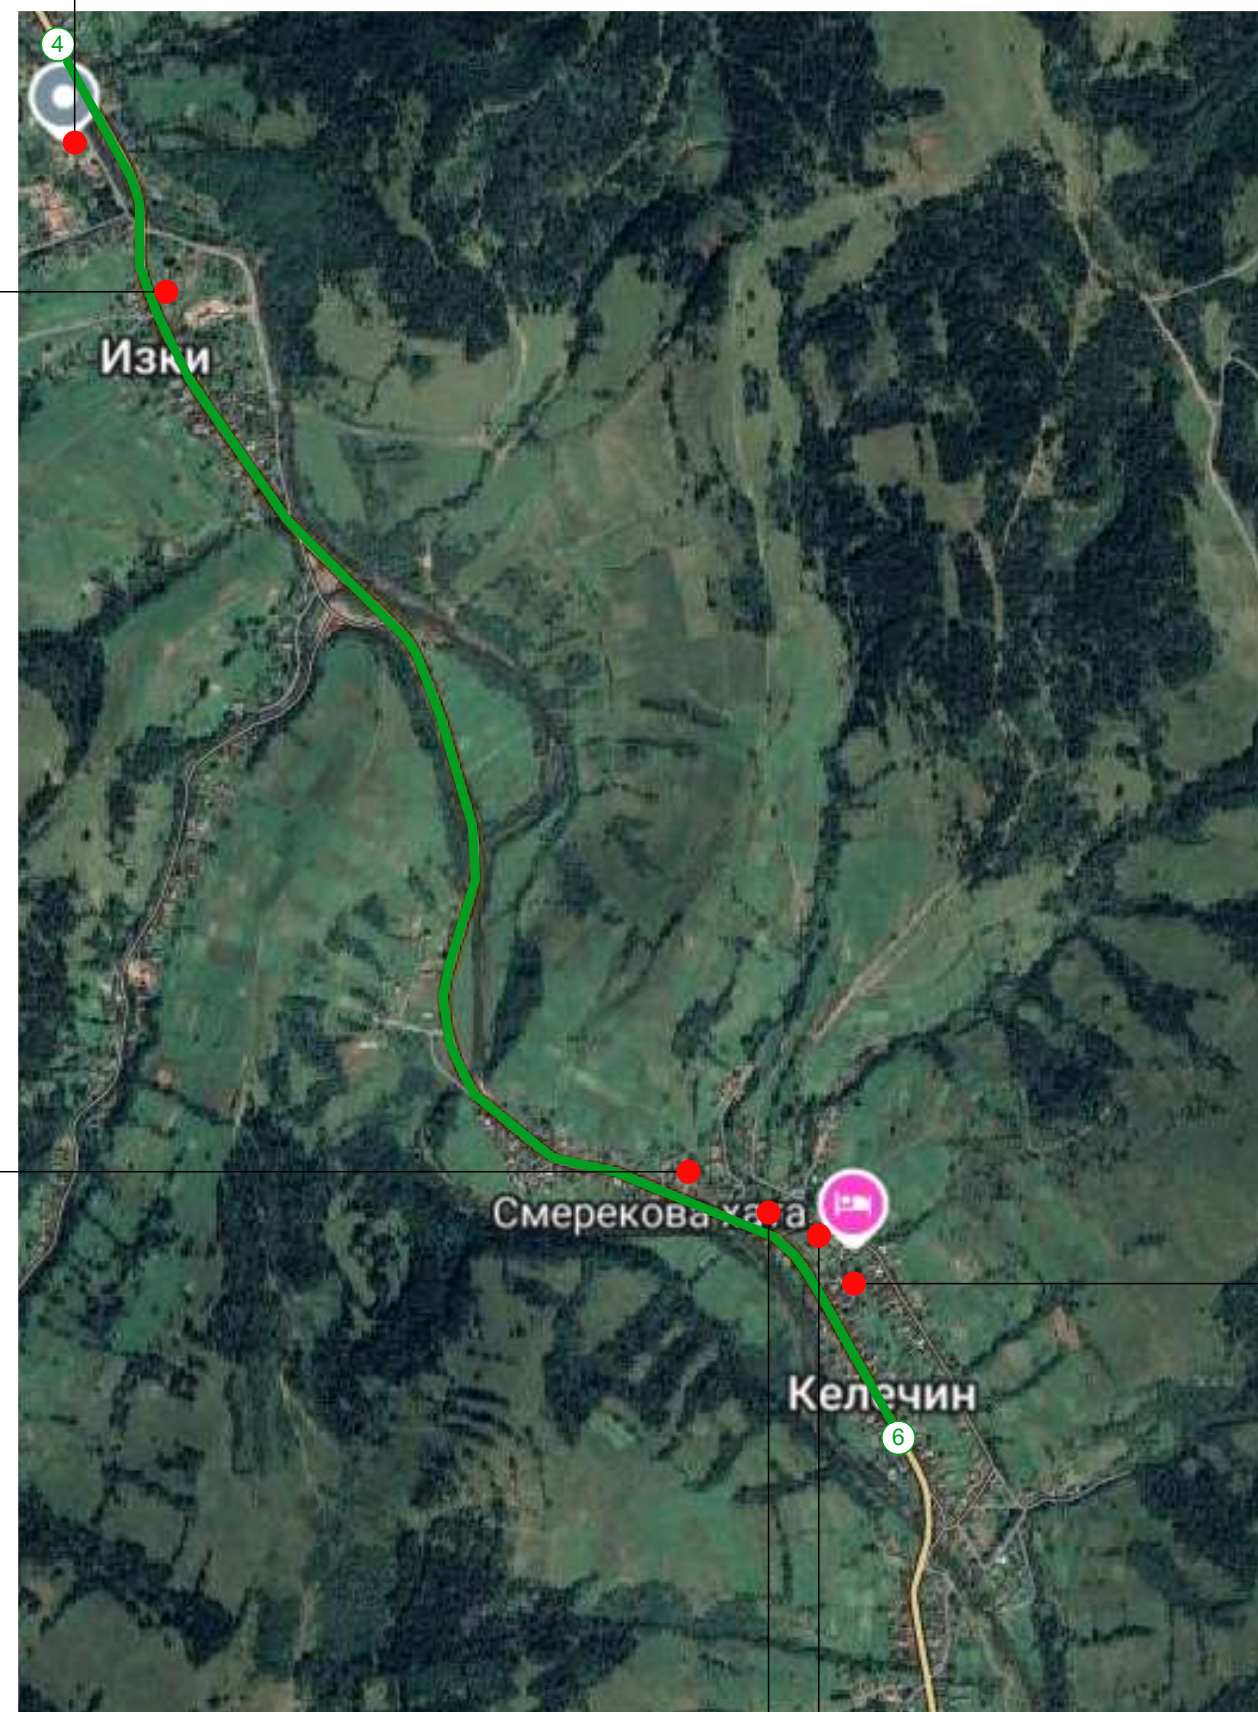

Старостат, Клуб, Бібліотека(Див арк.8)

Келечинська гімназія (Див арк.8)

Схема організації безбар'єрного маршруту "4-6(Ізки-Келечин)"

Арк. 8

Келечинська гімназія

Вхідна група у незадовільному стані та потребує капітального ремонту з подальшим влаштуванням нового покриття та поручнів. Наявний пандус, що потребує капітального ремонту. Відсутні під'їзні шляхи.



Магазин "КАРАМБОЛЬ"

Вхідна група у незадовільному, занедбанному стані та потребує капітального ремонту з подальшим влаштуванням нового покриття та поручнів. Відсутній пандус як у вхідній групі, так і у вході в укриття. Наразі магазин не діючий та знаходиться у приватній власності, при цьому присутнє укриття, яке необхідно привести відповідно до діючих норм для подальшої експлуатації.



Старостат, Клуб, Бібліотека

Вхідні групи закладів у незадовільному та занедбанному стані та потребують капітального ремонту з подальшим влаштуванням нового покриття та поручнів. Присутній пандус на під'їзді до закладів. Вхідні групи повністю не устатковані необхідними елементами для безбар'єрного доступу до закладів.



Схема організації безбар'єрного маршруту "6-7(Келечин-Річка)"

Амбулаторія загальної практики-сімейної медицини с. Річка




У вхідній групі наявний пандус та поручні, які необхідно привезти до відповідності до діючих норм. Відсутні під'їзні шляхи до пандусу та навіс над ним. Ширина чистого проходу дверного отвору відповідає діючим нормам.

Річківська початкова школа I - II ступенів



Вхідна група у незадовільному стані та потребує капітального ремонту з подальшим влаштуванням нового покриття, пандуса та поручнів. Відсутні під'їзні шляхи.

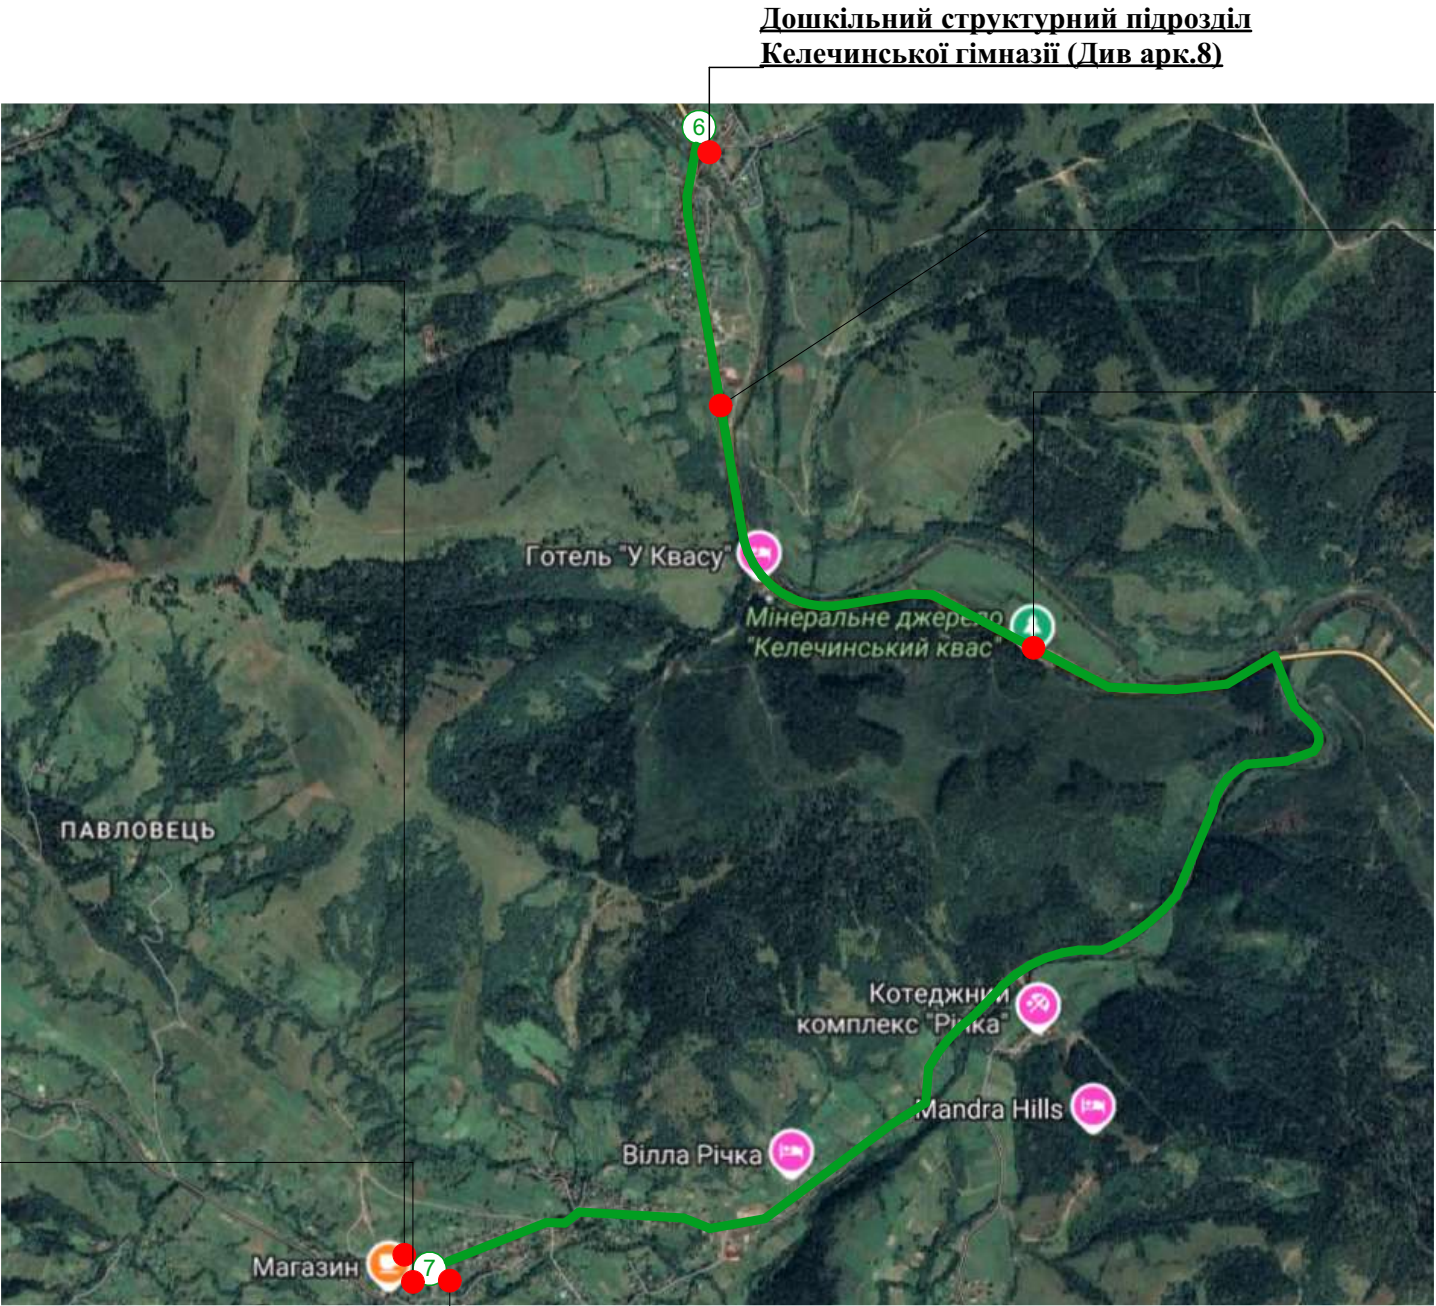


Сільський клуб(старостат)



Вхідна група у незадовільному стані та потребує капітального ремонту з подальшим влаштуванням нового покриття, пандуса та поручнів. Відсутні під'їзні шляхи.

- Зупинка громадського транспорту
- ЕКО-ПАРК "Келечин"
- Дошкільний структурний підрозділ Келечинської гімназії (Див арк.8)
- Зупинка громадського транспорту
- ЕКО-ПАРК "Келечин"
- Котеджний комплекс "Річка"
- Сільський клуб(старостат)
- Амбулаторія загальної практики-сімейної медицини с. Річка
- Річківська початкова школа I - II ступенів
- Річківська загальноосвітня середня школа I- II ступенів
- Свято - Михайлівський храм РПЦ

Схема організації безбар'єрного маршруту "7-9(Річка-Потік)"

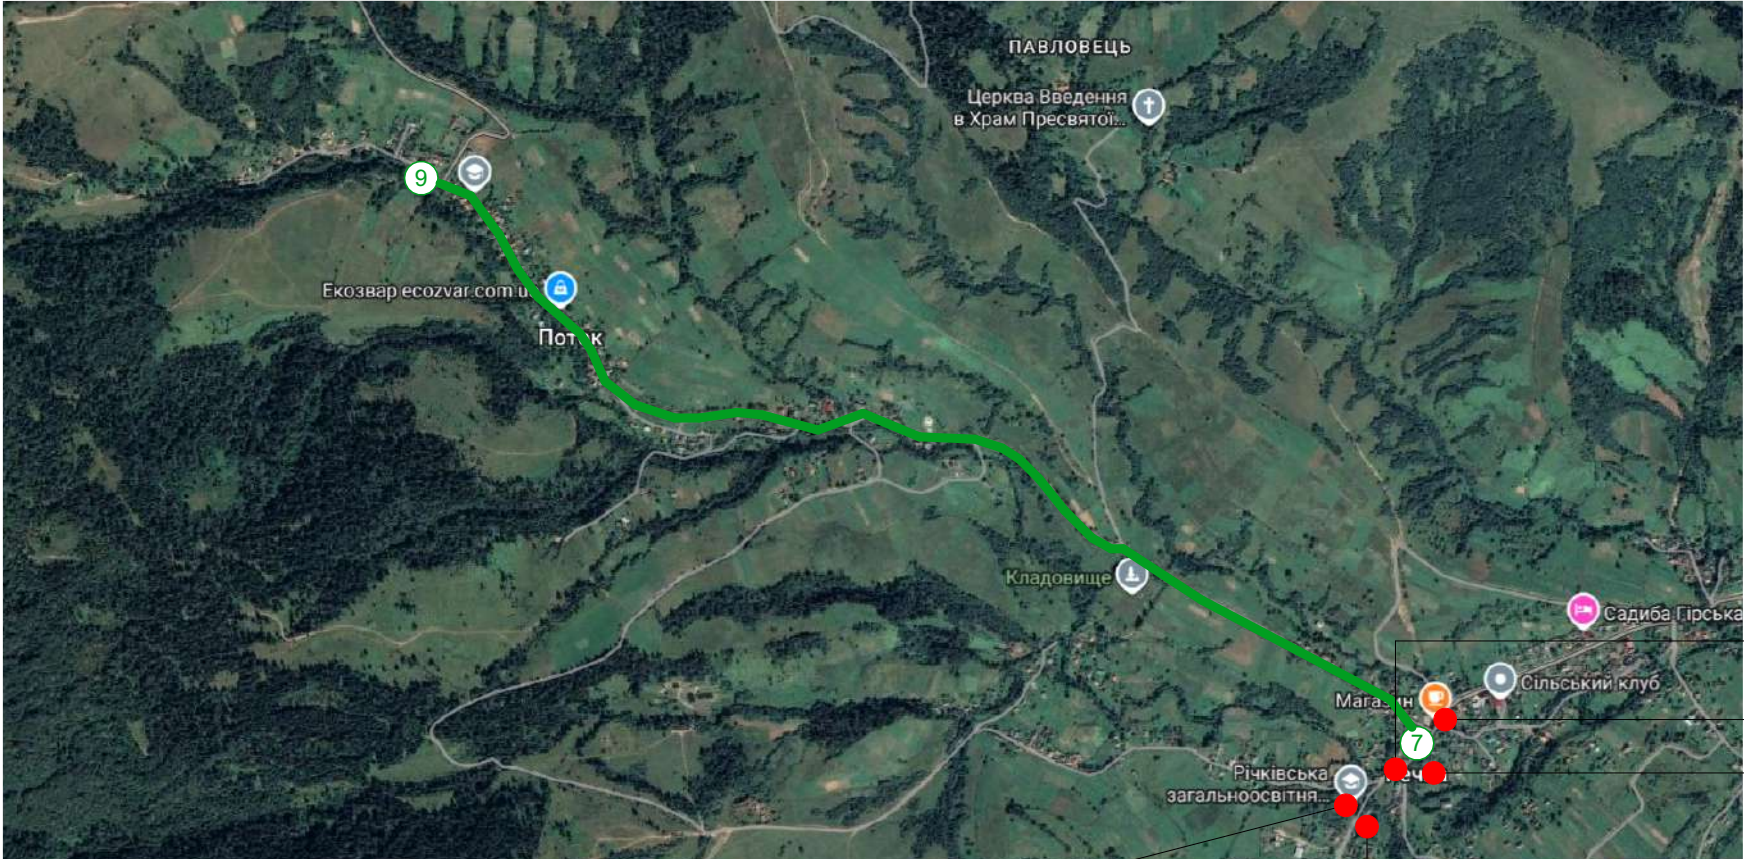

Річківська загальноосвітня середня школа І- ІІ ступенів

Вхідна група потребує влаштуванням нового покриття, пандуса та поручнів. Асфальтоване покриття з деякими нерівностями. Основний підхід має сходи.



Свято - Михайлівський храм РПЦ

Вхідна група потребує влаштуванням нового покриття, під'їздних шляхів, пандуса та поручнів. Основний підхід має сходи, що створює незручності для всіх верств населення.



Стоматологія Just Dent Річка, Магазин, Зупинка громадського транспорту

Сільський клуб(старостат) див. арк. 9


Заклад дошкільної освіти

- Сільський клуб(старостат с. Річка) див. арк. 9
- Стоматологія Just Dent Річка, Магазин, Зупинка громадського транспорту
- Заклад дошкільної освіти
- Річківська загальноосвітня середня школа І- ІІ ступенів
- Потіцька початкова школа
- Свято - Михайлівський храм РПЦ

Схема організації безбар'єрного маршруту "7-8(Річка-Тюшка)"

Арк. 11

Сільський клуб(старостат) див. арк. 9

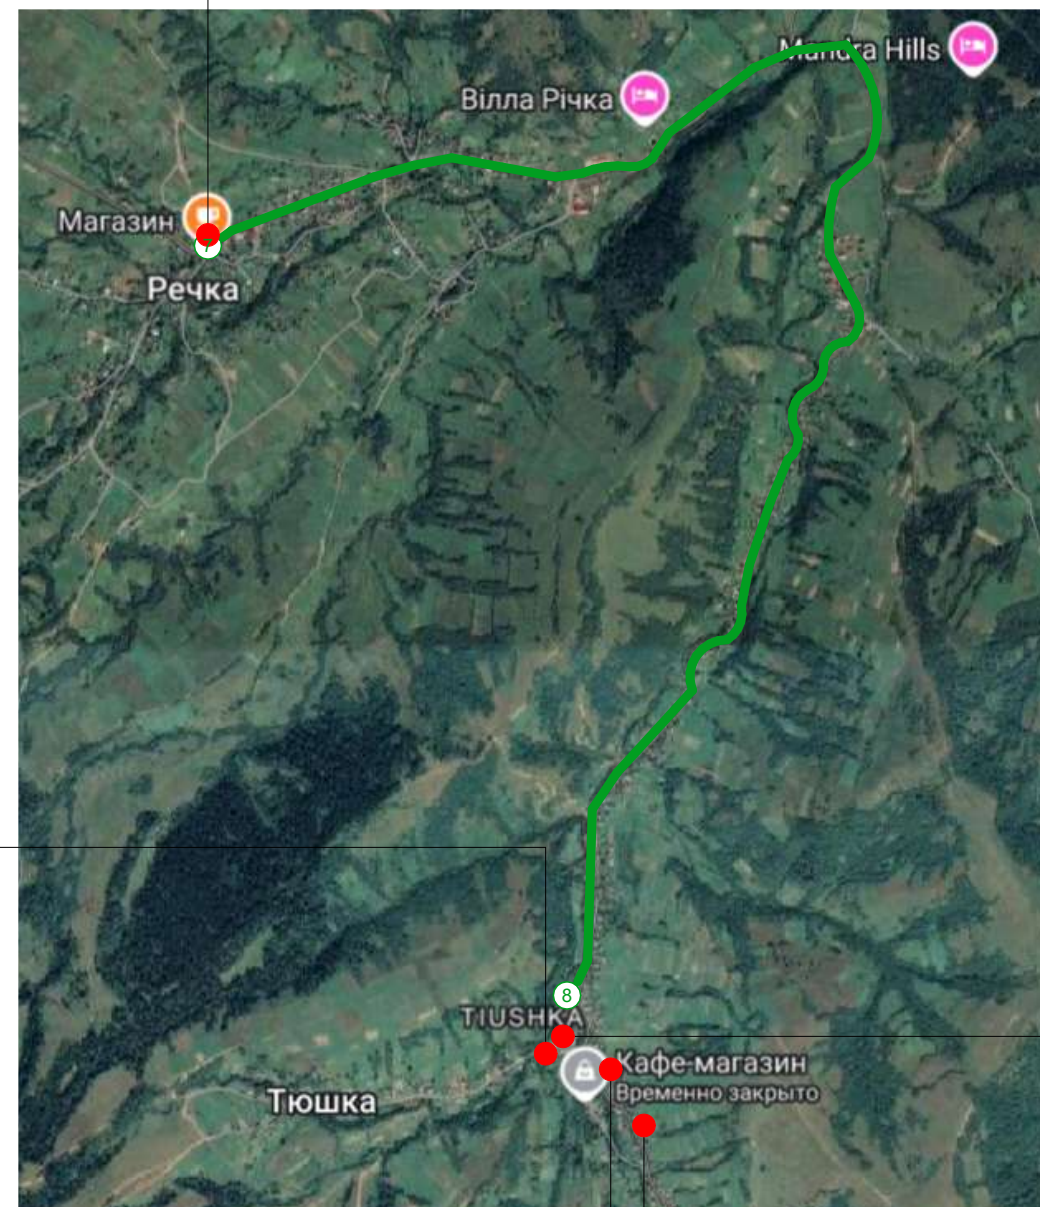

- Сільський клуб(старостат с. Річка) див. арк. 9
- Тюшківська початкова школа I - II ступенів
- Тюшківська Селищна Рада (старостат), заклад дошкільної освіти, Укриття
- Греко-Католицька Церква
- Тюшківська загальноосвітня школа I - II ступенів, Бібліотека
- Клуб, ФАП

Греко-Католицька Церква

Вхідна група потребує влаштуванням під'їзних шляхів для МГН, влаштування пандуса та поручнів.



Православна Церква (УПЦКП)

Вхідна група потребує влаштуванням нового покриття, під'їзних шляхів, влаштування пандуса та поручнів.



Тюшківська загальноосвітня школа I - II ступенів, Бібліотека

Тюшківська Селищна Рада(старостат)

Вхідна група у незадовільному стані та потребує капітального ремонту з подальшим влаштуванням нового покриття, пандуса та поручнів. Відсутні під'їзні шляхи.



